


# Wärmeerzeuger

# Wärmeverbraucher

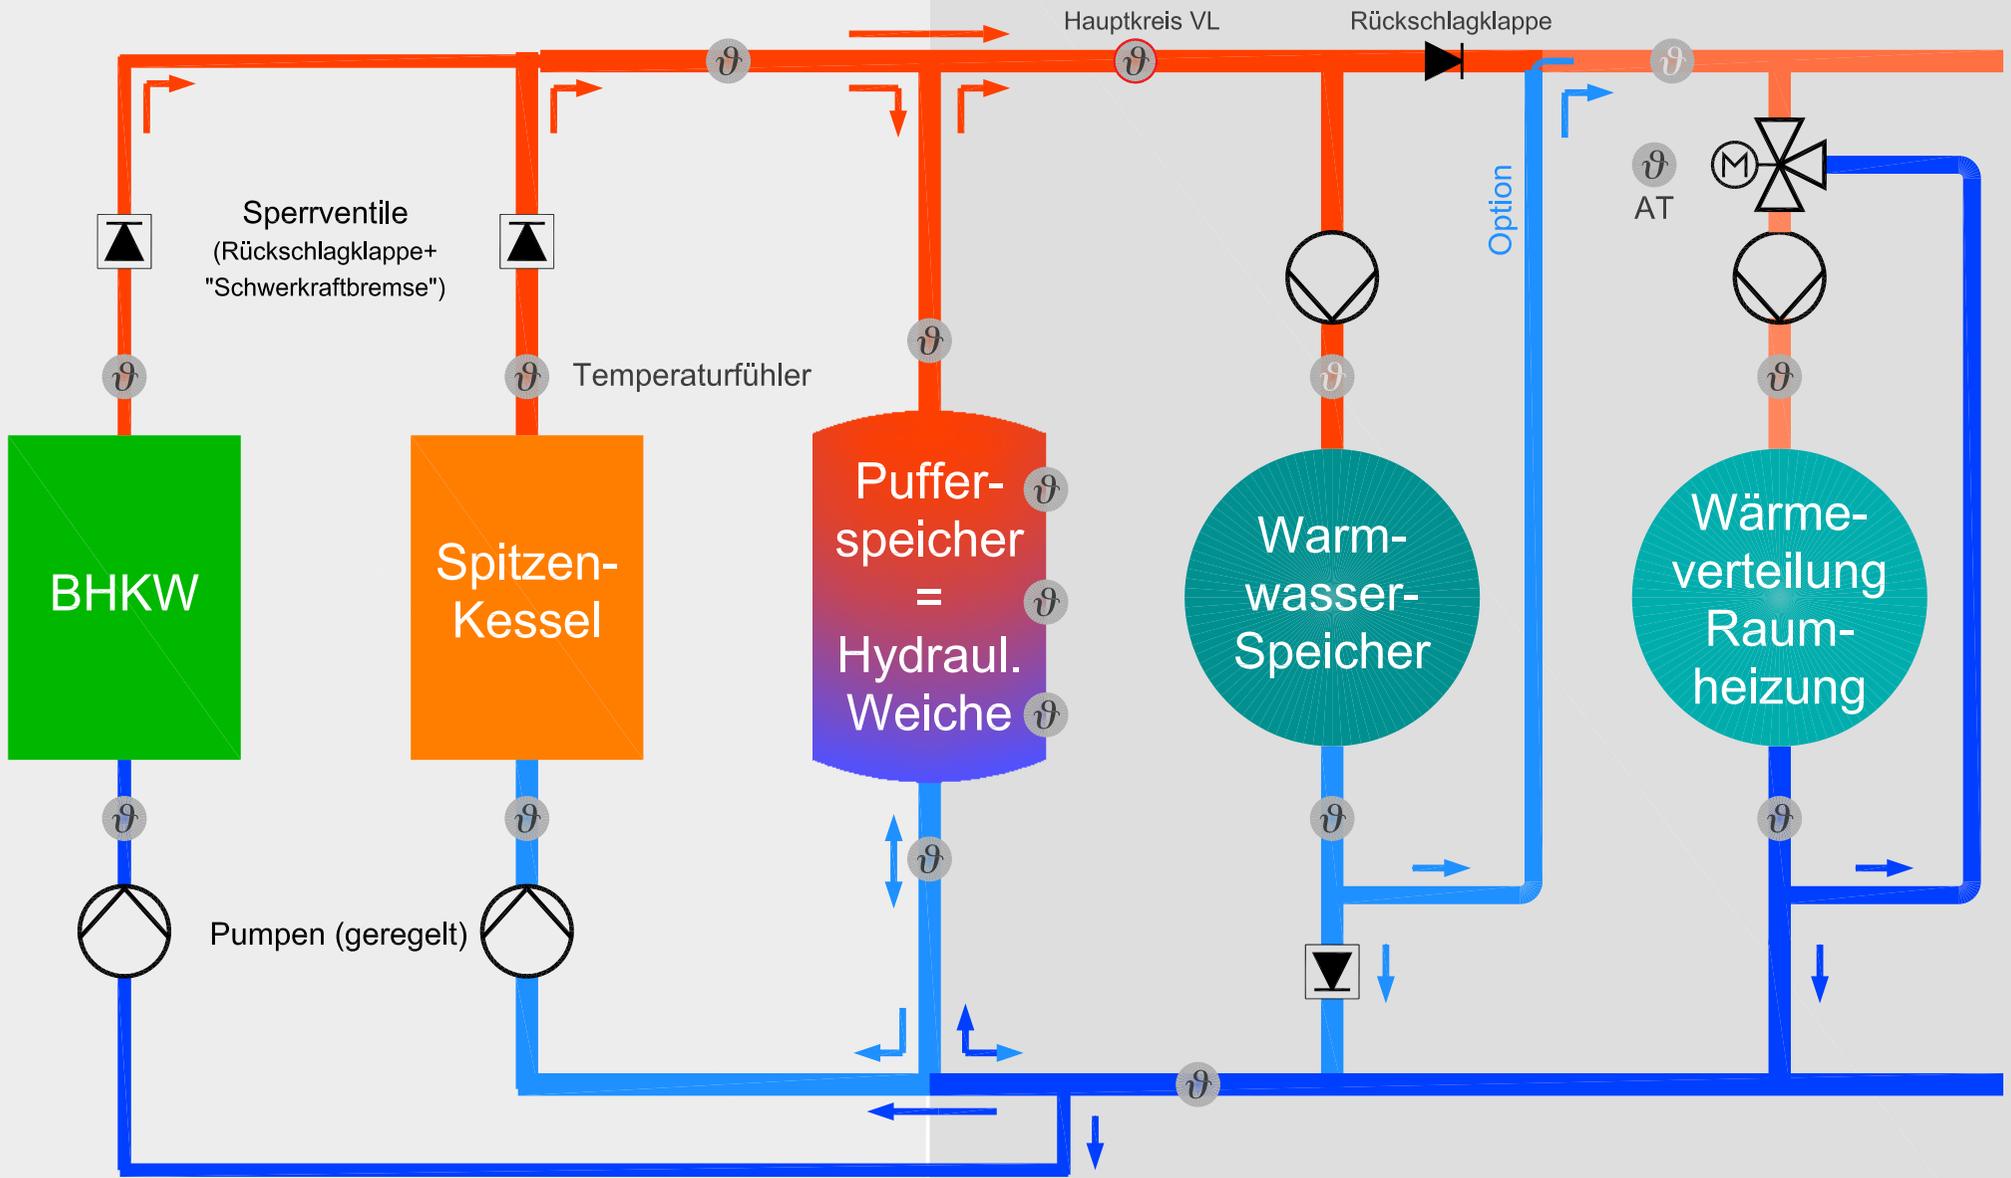

Hydraulik-Empfehlung 1.3 (Pufferspeicher als Hydraulische Weiche, HK-Mischer)

Option: Beimischung WWB-RL zum Heizkreis (s.a. Schaltung für Frischwasser-Bereitung)