


# Wärmeerzeuger

# Wärmeverbraucher

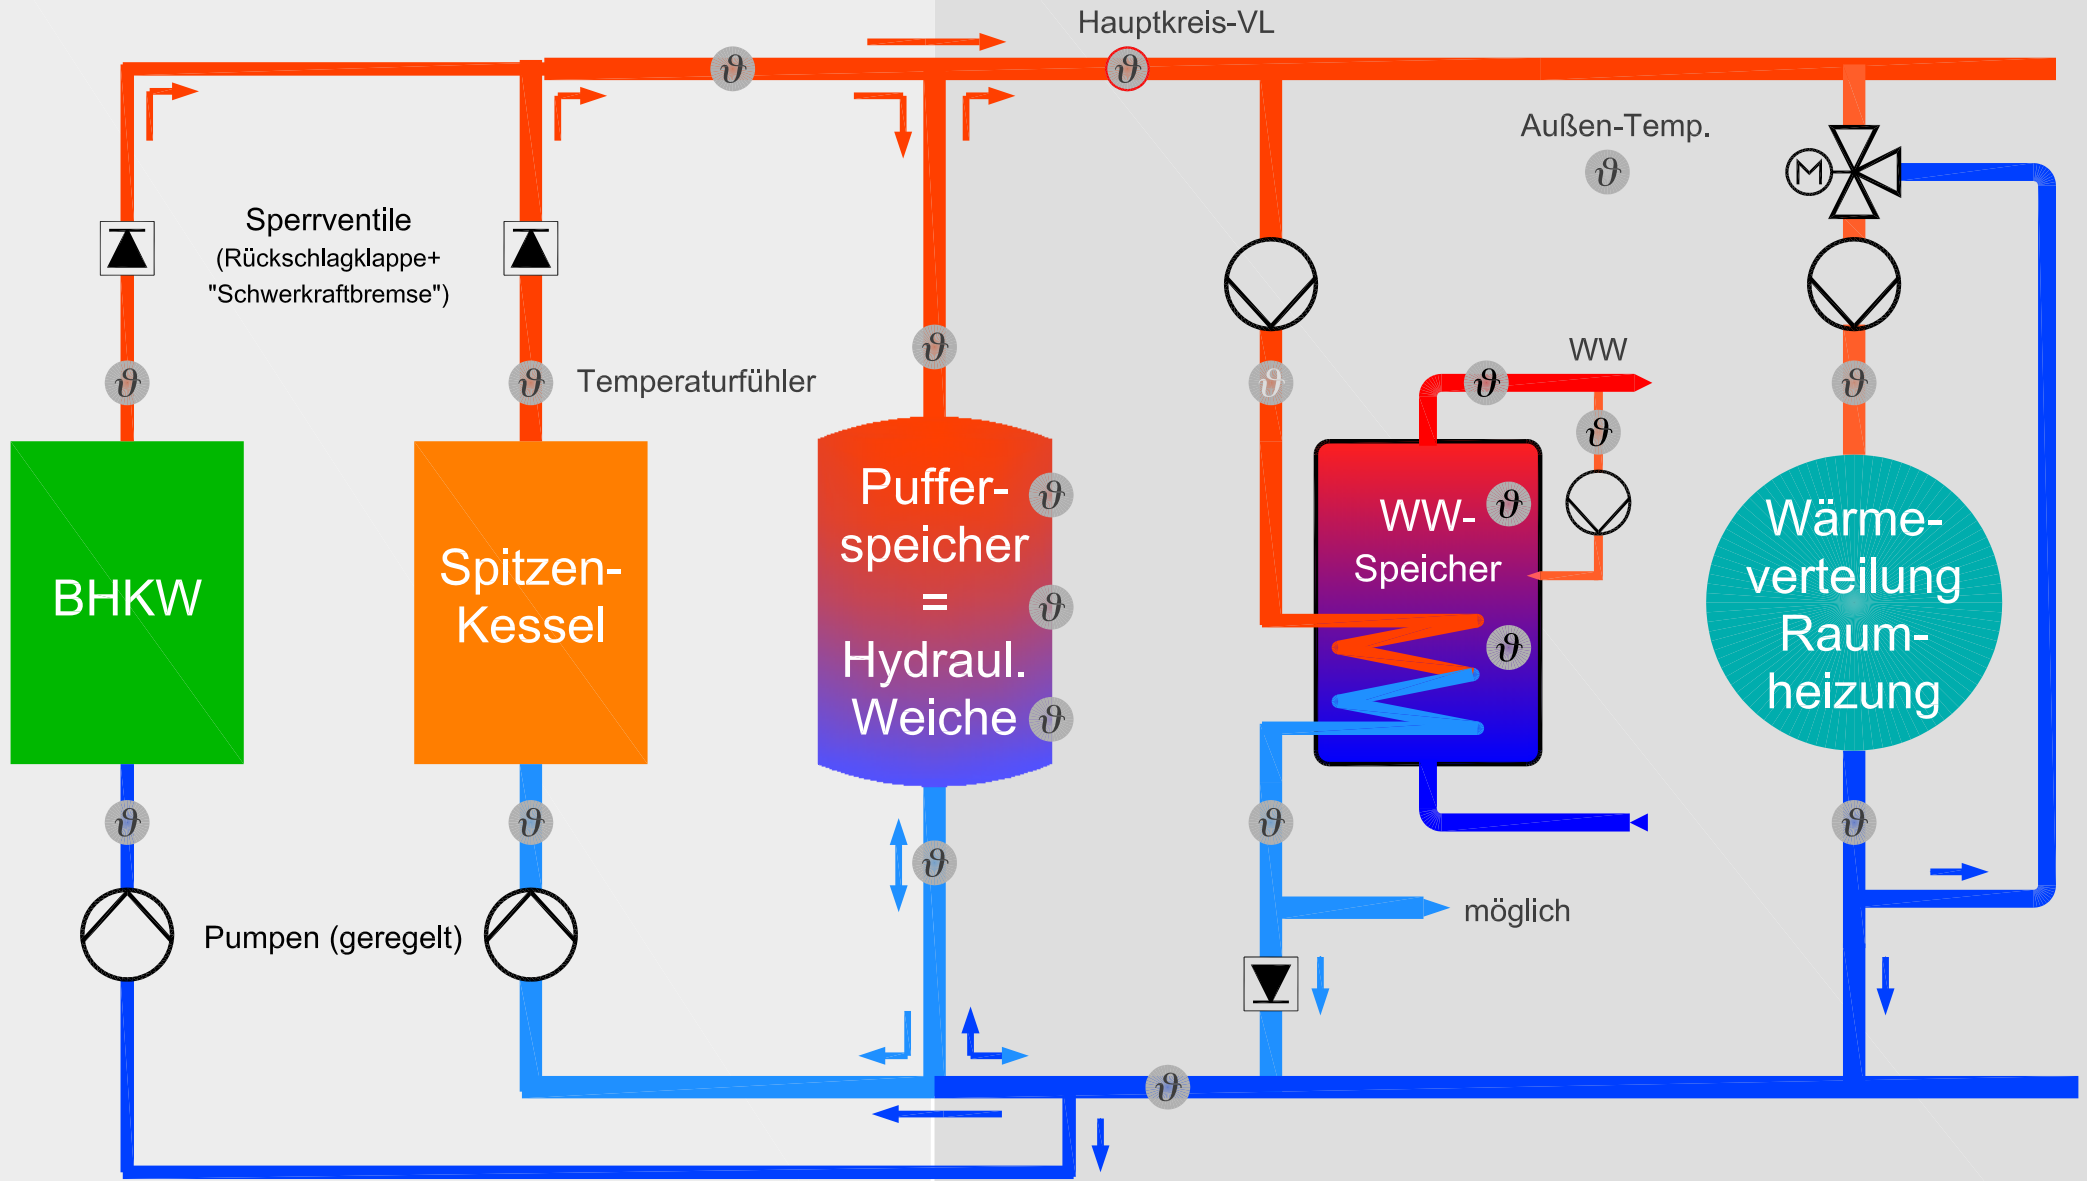

Hydraulik-Variante 1.8 (Puffer als HW + WW-Speicher mit innenl. WT)

WWB: Speicher mit innenliegendem Wärmetauscher (auch hier WW-RL-Beimischung zum HK-VL möglich)