


## BHKW+Puffer (Nachrüstung)

## Kessel + Verbraucher (z.B. Bestand)

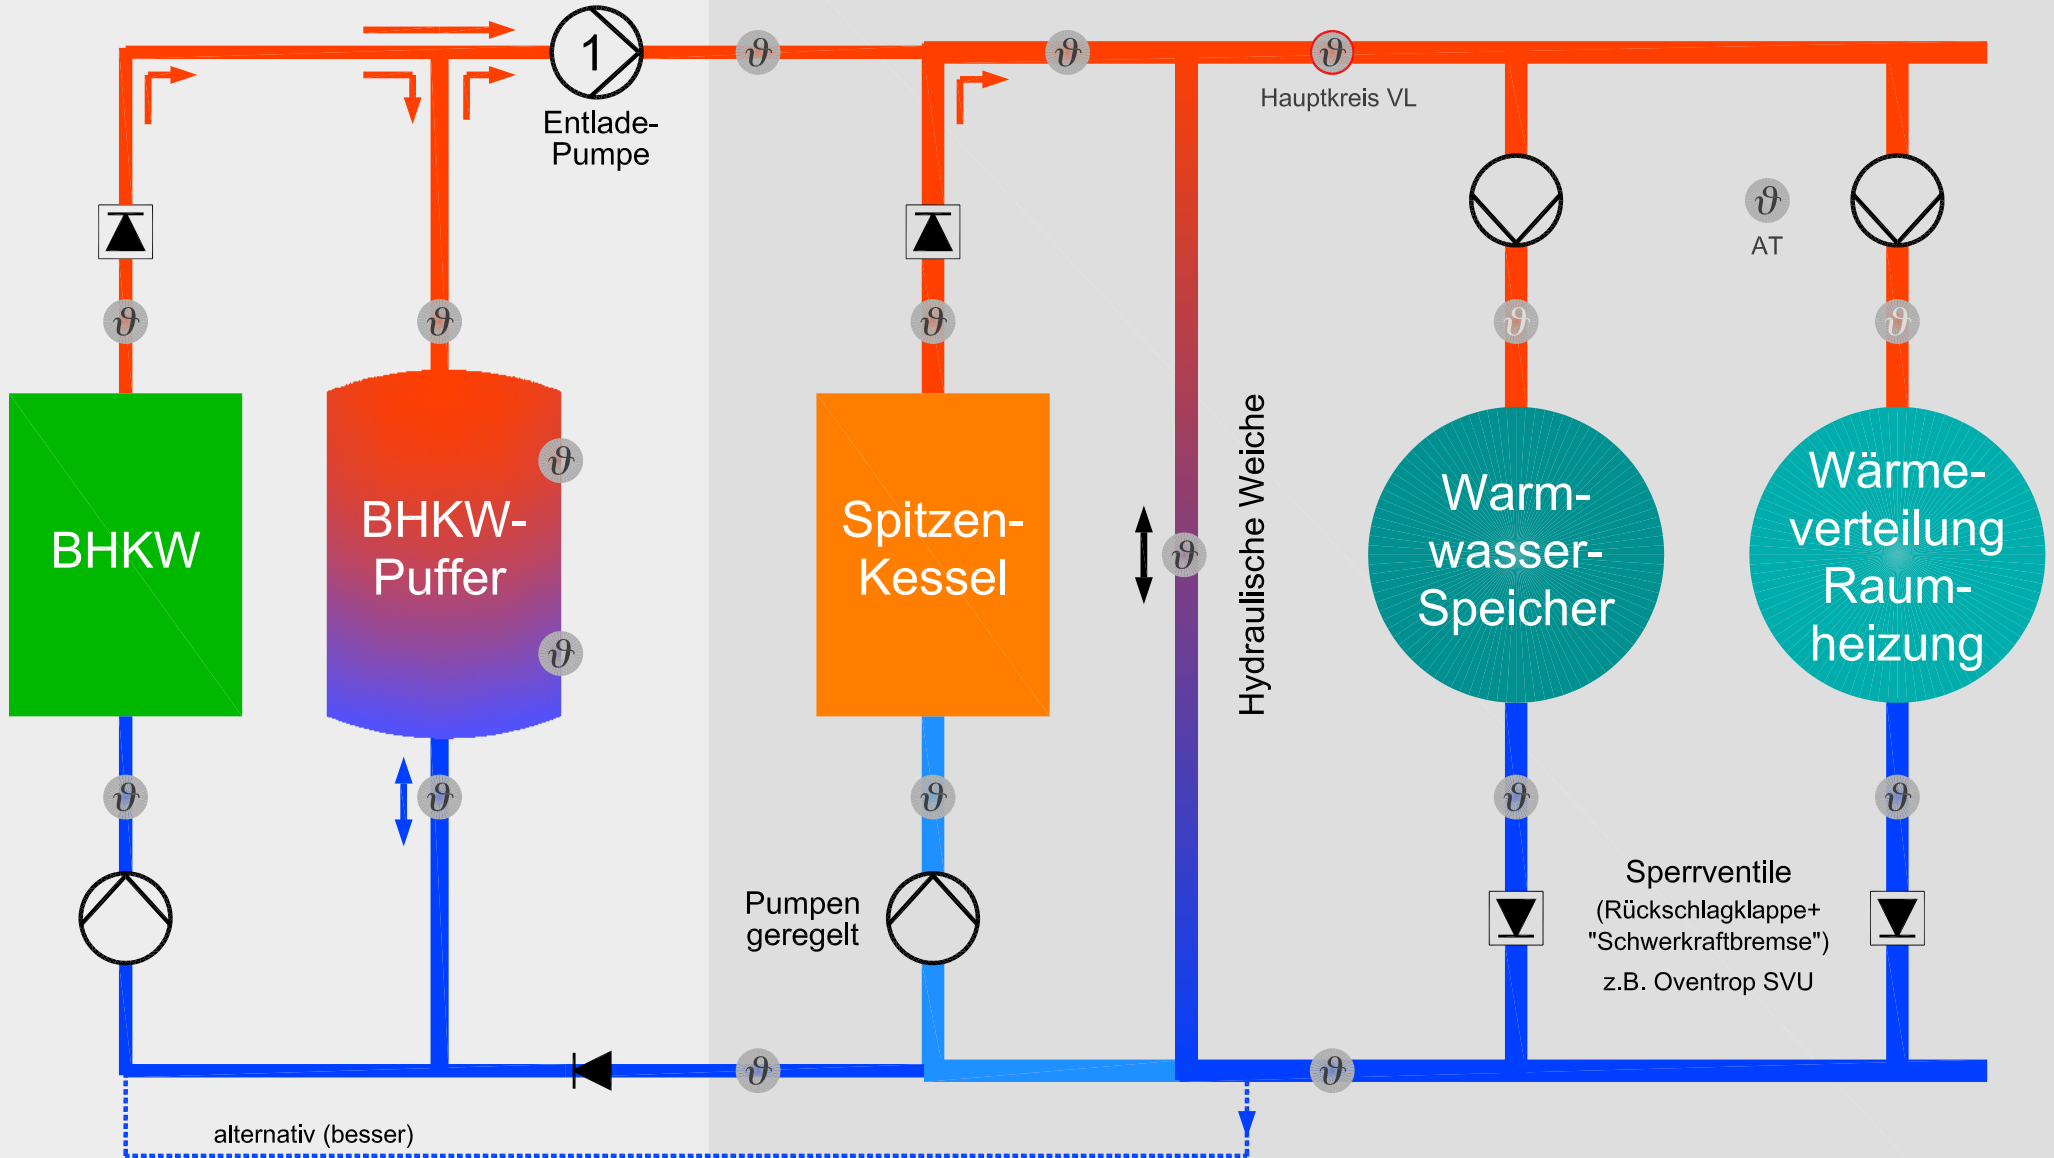

### Hydraulik-Variante 2.1 (BHKW+Pufferspeicher mit Entladepumpe 1)

Möglichkeit bei Nachrüstung eines BHKW an eine Bestandsanlage (z.B. BHKW+Puffer extern)